


5.2.6  
**Amendungen**

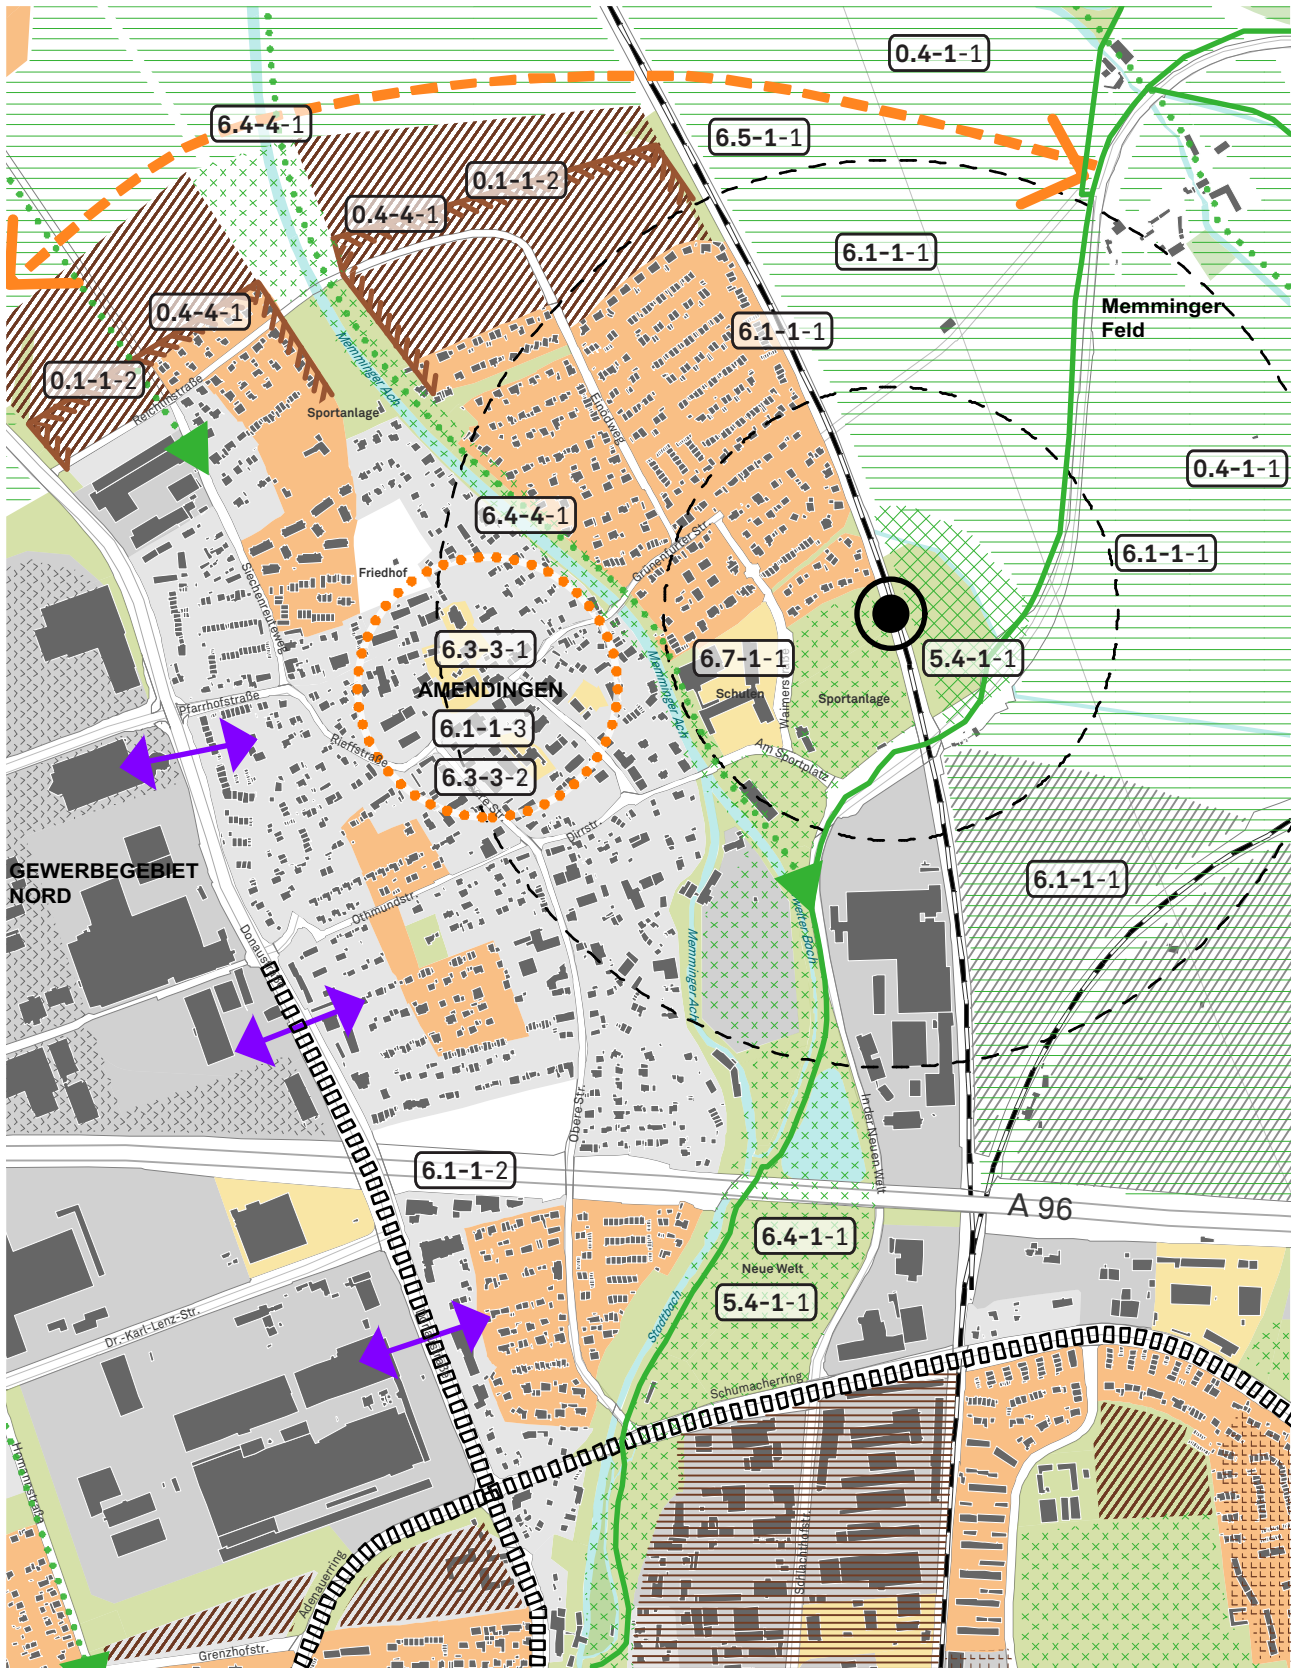

N  
M 1: 10000  
Amendingen

	Handlungsfelder / Handlungsempfehlungen / mögliche Maßnahmen		Förderung	kurzfristig	mittelfristig	langfristig
6	<b>Amendungen</b>					
6.1 6.2 6.3	<b>Stadt- und Landschaftsbild Wohnen und Siedlungsentwicklung Stadt, Quartiers- und Ortsteilszentren</b>					
6.1/ 6.2/ 6.3 -1	<p><b>Positive Wahrnehmung der Stadt fördern. Mögliche Maßnahmen:</b></p> <ul style="list-style-type: none"> <li>- Mögliche Entwicklungen um eine zusätzliche Regio-S-Bahnhaltestelle steuern, Gestaltung einer Abschlusskante zum Schutz des Memminger Feldes; keine Entwicklung von Wohnen östlich der Bahnlinie; bedingte Erweiterung der Gewerbeentwicklung an A96 [6.1-1-1]</li> <li>- Lärmschutzmaßnahmen entlang der Bahnlinie und Hauptverkehrsstraßen verträglich gestalten, vgl. Punkt 0.1-2 [6.1-1-2]</li> <li>- Konzepte zur Weiterentwicklung vorhandener architektonischer Qualitäten zur Förderung der Identität erstellen; unter Berücksichtigung der denkmalgeschützten Bausubstanz [6.1-1-3]</li> </ul>			↑		
				↑		
				→	→	

	Handlungsfelder / Handlungsempfehlungen / mögliche Maßnahmen		Förderung	kurzfristig	mittelfristig	langfristig
6.1/ 6.2/ 6.3 -2	<p><b>Weiterentwicklung des Wohn- und Siedlungsgebiets. Mögliche Maßnahmen:</b></p> <ul style="list-style-type: none"> <li>- Entwicklung von Konzepten und Projekten zur Umnutzung bestehender Hofstellen für Wohnen, Arbeit und Einzelhandel (Innerorts-Entwicklungskonzept) [6.2-2-1]</li> <li>- Erarbeitung eines Konzepts zur nördl. Erweiterung Amendingens hins. Wohnnutzung unter Wahrung einer angemessenen grünen Fuge und Zäsur zu Steinheim hin; als Kompensation zur schwierigen Situation östlich des geplanten Regio-S-Bahn-Halts [6.2-2-2]</li> <li>- Siehe Punkt 0.2 (s. Maßnahmenliste Gesamtstadt)</li> </ul>				➔  ➔	
6.1/ 6.2/ 6.3 -3	<p><b>Zentren stärken und revitalisieren. Mögliche Maßnahmen:</b></p> <ul style="list-style-type: none"> <li>- Kulturelle und soziale Treffpunkte in den Ortskernen etablieren [6.3-3-1]</li> <li>- Sicherstellung der Nahversorgung; Konzeptfindung mit Politik/Verwaltung, Dorfgemeinschaft, Betreibern [6.3-3-2]</li> </ul>			➔	➔	
6.4	<b>Landschaft</b>					
6.4-1	<p><b>Sicherung und Entwicklung der landschaftlichen Qualität und Identität der Teilräume. Mögliche Maßnahmen:</b></p> <ul style="list-style-type: none"> <li>- Fortentwicklung des Nutzungskonzept für den Festplatz erstellen [6.4-1-1]</li> <li>- Siehe Punkt 5.4-1-1 (s. Maßnahmenliste Schlachthofareal)</li> <li>- Siehe Punkt 0.4-1 (s. Maßnahmenliste Gesamtstadt)</li> </ul>			➔	➔	
6.4-2	<p><b>Profilierung des Übergangs zwischen Stadt, Siedlung, Gewerbe und freier Landschaft. Mögliche Maßnahmen:</b></p> <ul style="list-style-type: none"> <li>- Siehe Punkt 0.4-4 (s. Maßnahmenliste Gesamtstadt)</li> </ul>					

	Handlungsfelder / Handlungsempfehlungen / mögliche Maßnahmen		Förderung	kurzfristig	mittelfristig	langfristig
6.4-3	<b>Vernetzung innerstädtischer Freiflächen über die unterschiedlichen Siedlungsbereiche hinaus mit der freien Landschaft.</b> <b>Mögliche Maßnahmen:</b> - Siehe Punkt 5.4-1 (s. Maßnahmenliste Gesamtstadt) - Siehe Punkt 0.4-6 (s. Maßnahmenliste Gesamtstadt)					
6.4-4	<b>Förderung des Themas Wasser in der Stadt zur Naherholung, der Freizeitgestaltung und dem Naturerlebnis.</b> <b>Mögliche Maßnahmen:</b> - Gestaltung hochwertiger Grünzüge mit Aufenthaltsqualität entlang der Memminger Ach, an ausgewiesenen Standorten [6.4-4-1]			➔	➔	
6.5	<b>Verkehr</b>					
6.5-1	<b>Verbesserung der Verkehrsnetze und der verkehrlichen Erschließung</b> <b>Mögliche Maßnahmen:</b> - Prüfung der Auswirkungen einer nördlichen Umfahrung Amendingens [6.5-1-1] - Siehe Punkt 0.5-1 (s. Maßnahmenliste Gesamtstadt) - Siehe Punkt 0.5-2 (s. Maßnahmenliste Gesamtstadt)				➔	➔
6.7	<b>Bildung, Betreuung und Soziale Infrastruktur</b>					
6.7-1	<b>Bedarfsgerechter Ausbau der Kinderbetreuung und Bildung</b> <b>Mögliche Maßnahmen:</b> - Siehe Punkt 0.7-1 (s. Maßnahmenliste Gesamtstadt) - Siehe Punkt 0.7-3 (s. Maßnahmenliste Gesamtstadt)					
6.8	<b>Freizeit, kulturelle Einrichtungen, Sport</b>					
	- Siehe Punkt 6.1/6.2/6.3-3					